


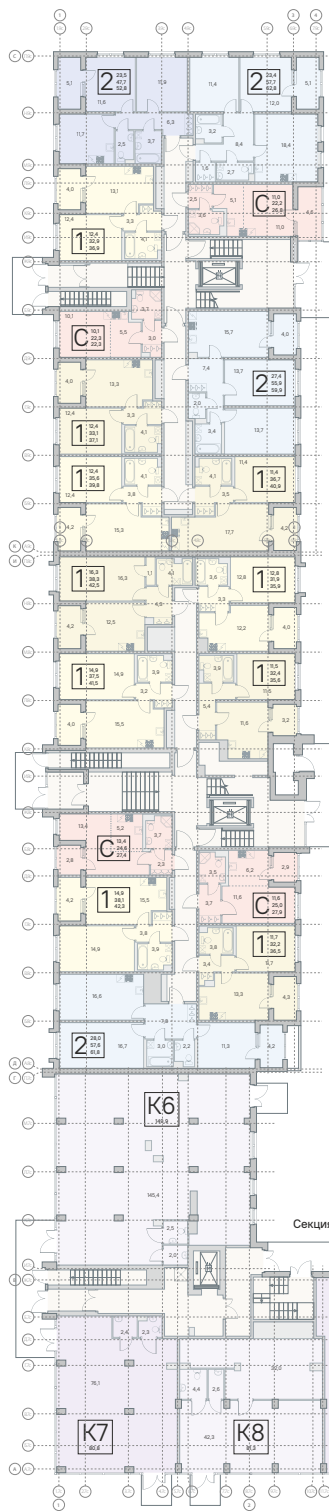


Секция 9

Секция 8

Корпус 1 Этаж 1




- С – студия
- 1К квартира
- 2К квартира
- 3К квартира
- кладовые помещения
- коммерческие помещения
- МОП – места общего пользования

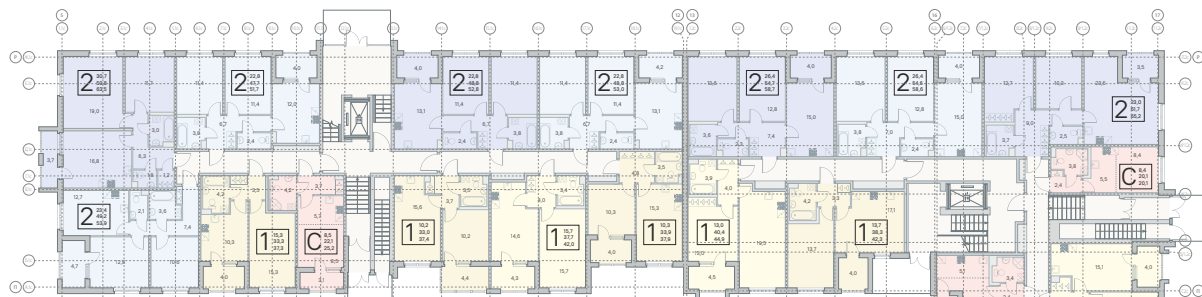


Секция 1

Секция 2

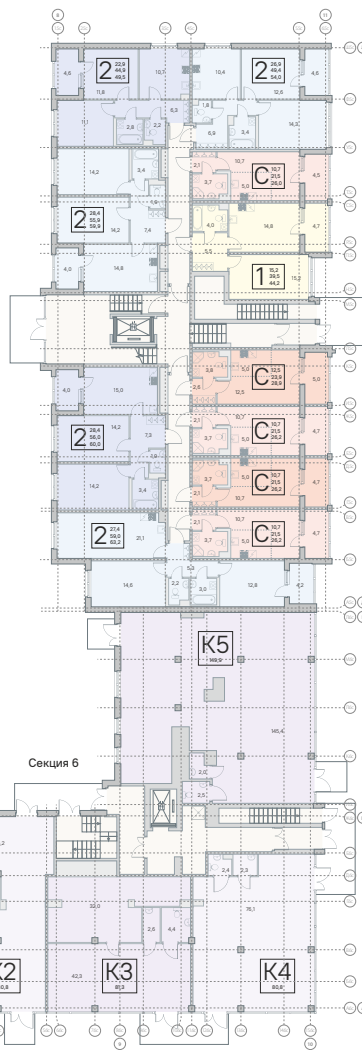


Секция 5


Секция 6

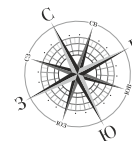

Секция 3

Секция 4

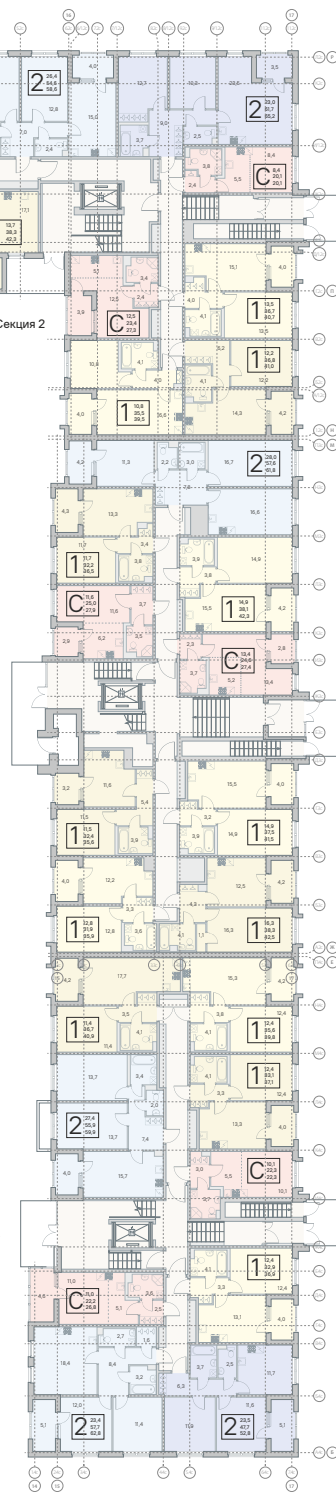

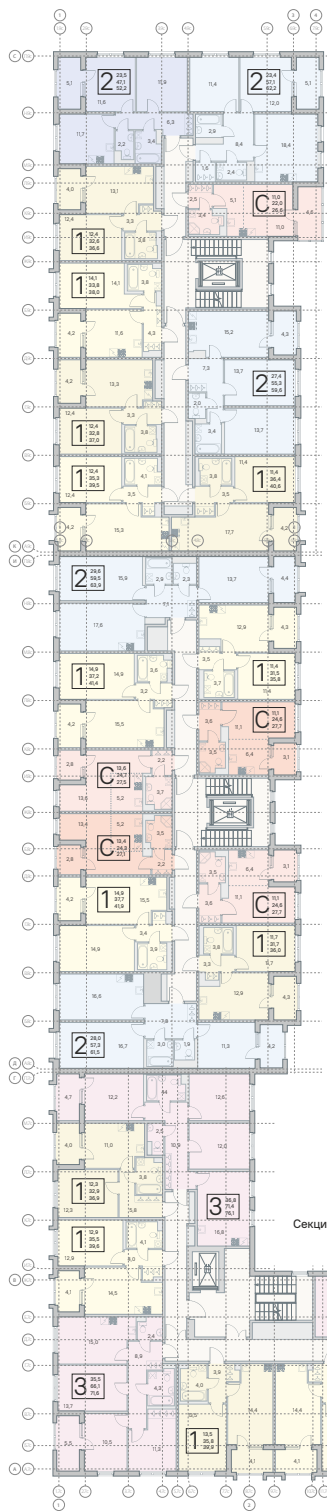

Секция 9


Секция 8

Секция 7

Корпус 1 Этаж 2




- С – студия
- 1К квартира
- 2К квартира
- 3К квартира
- МОП – места общего пользования

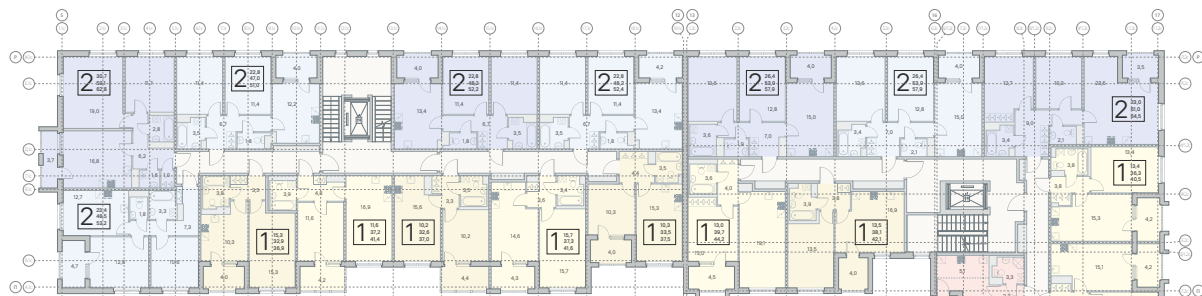


Секция 1

Секция 2

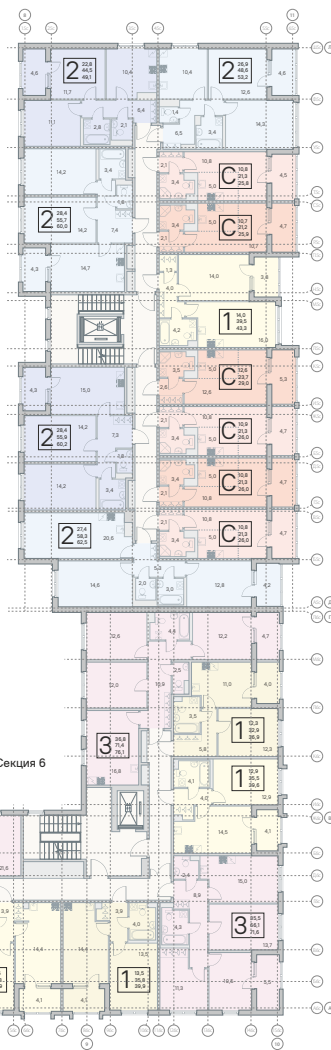


Секция 5


Секция 6

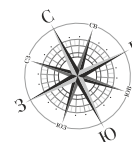

Секция 3

Секция 4

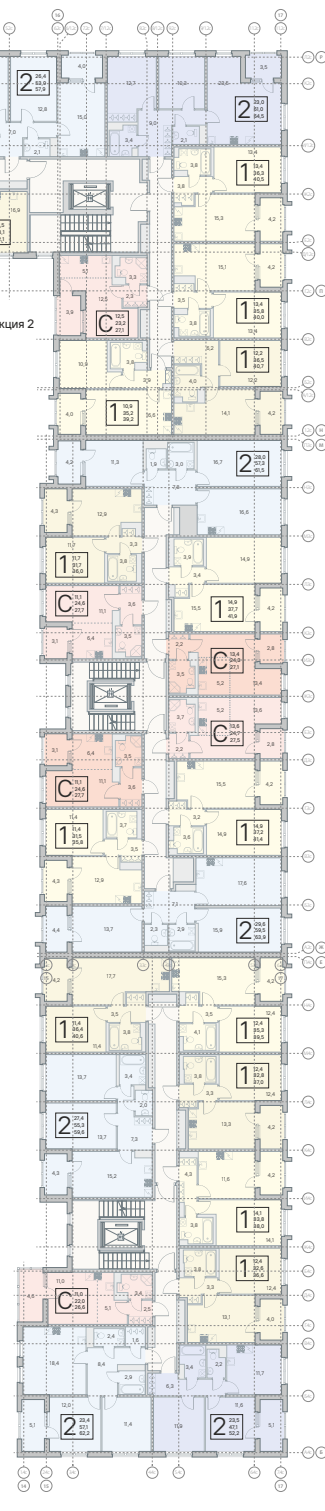

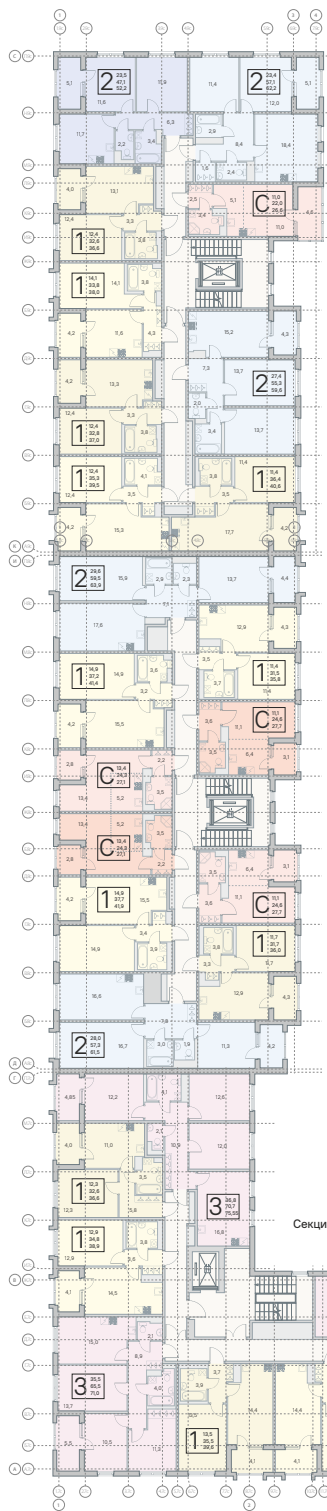

Секция 9


Секция 8

Секция 7

Корпус 1 Типовой этаж 3-4




- С – студия
- 1К квартира
- 2К квартира
- 3К квартира
- МОП – места общего пользования

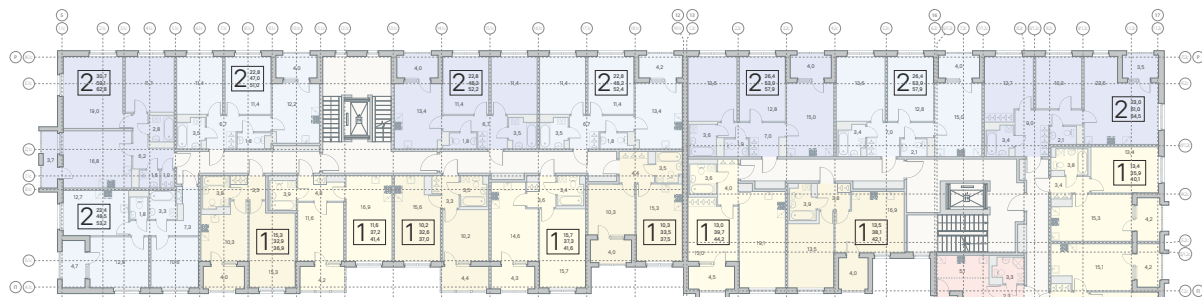

Секция 1

Секция 2

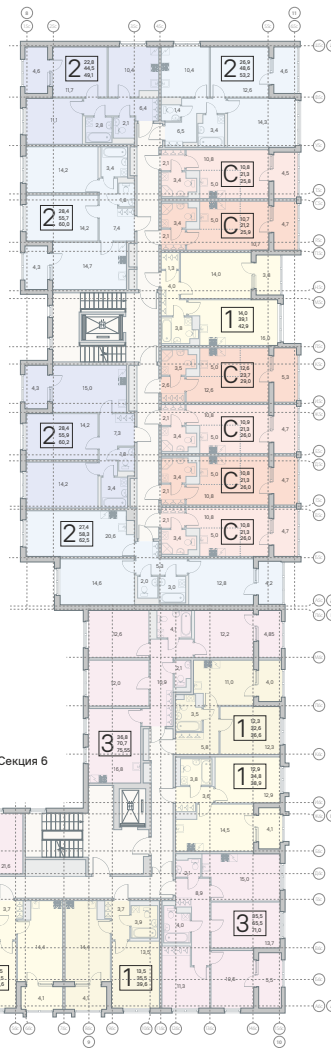



Секция 5

Секция 6

Секция 3

Секция 4

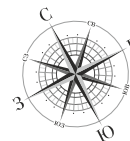

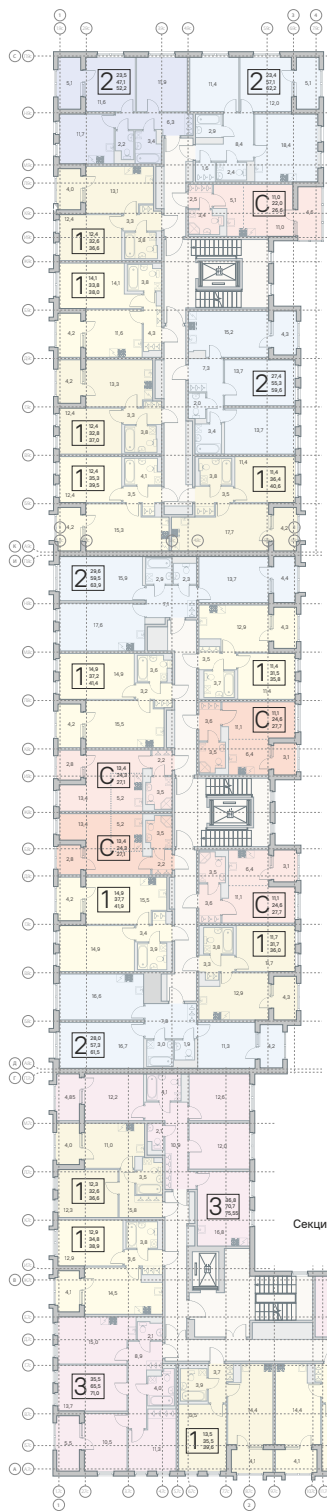

Секция 9


Корпус 1 Этаж 5



Секция 8


- С – студия
- 1К квартира
- 2К квартира
- 3К квартира
- МОП – места общего пользования

Секция 7

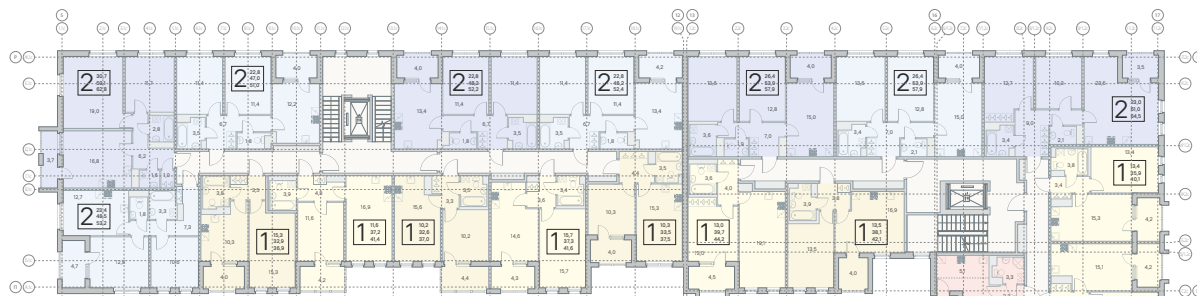


Секция 1

Секция 2

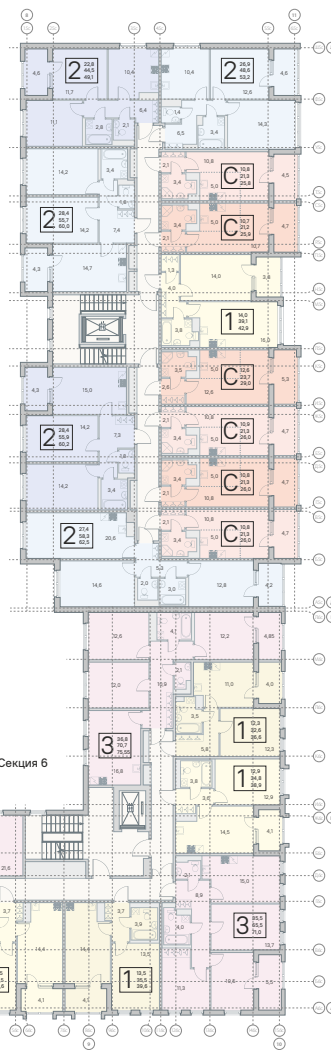

Секция 5

Секция 6

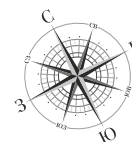

Секция 3

Секция 4

